




مدارک فنه



سایت پلان
۱:۳۰۰

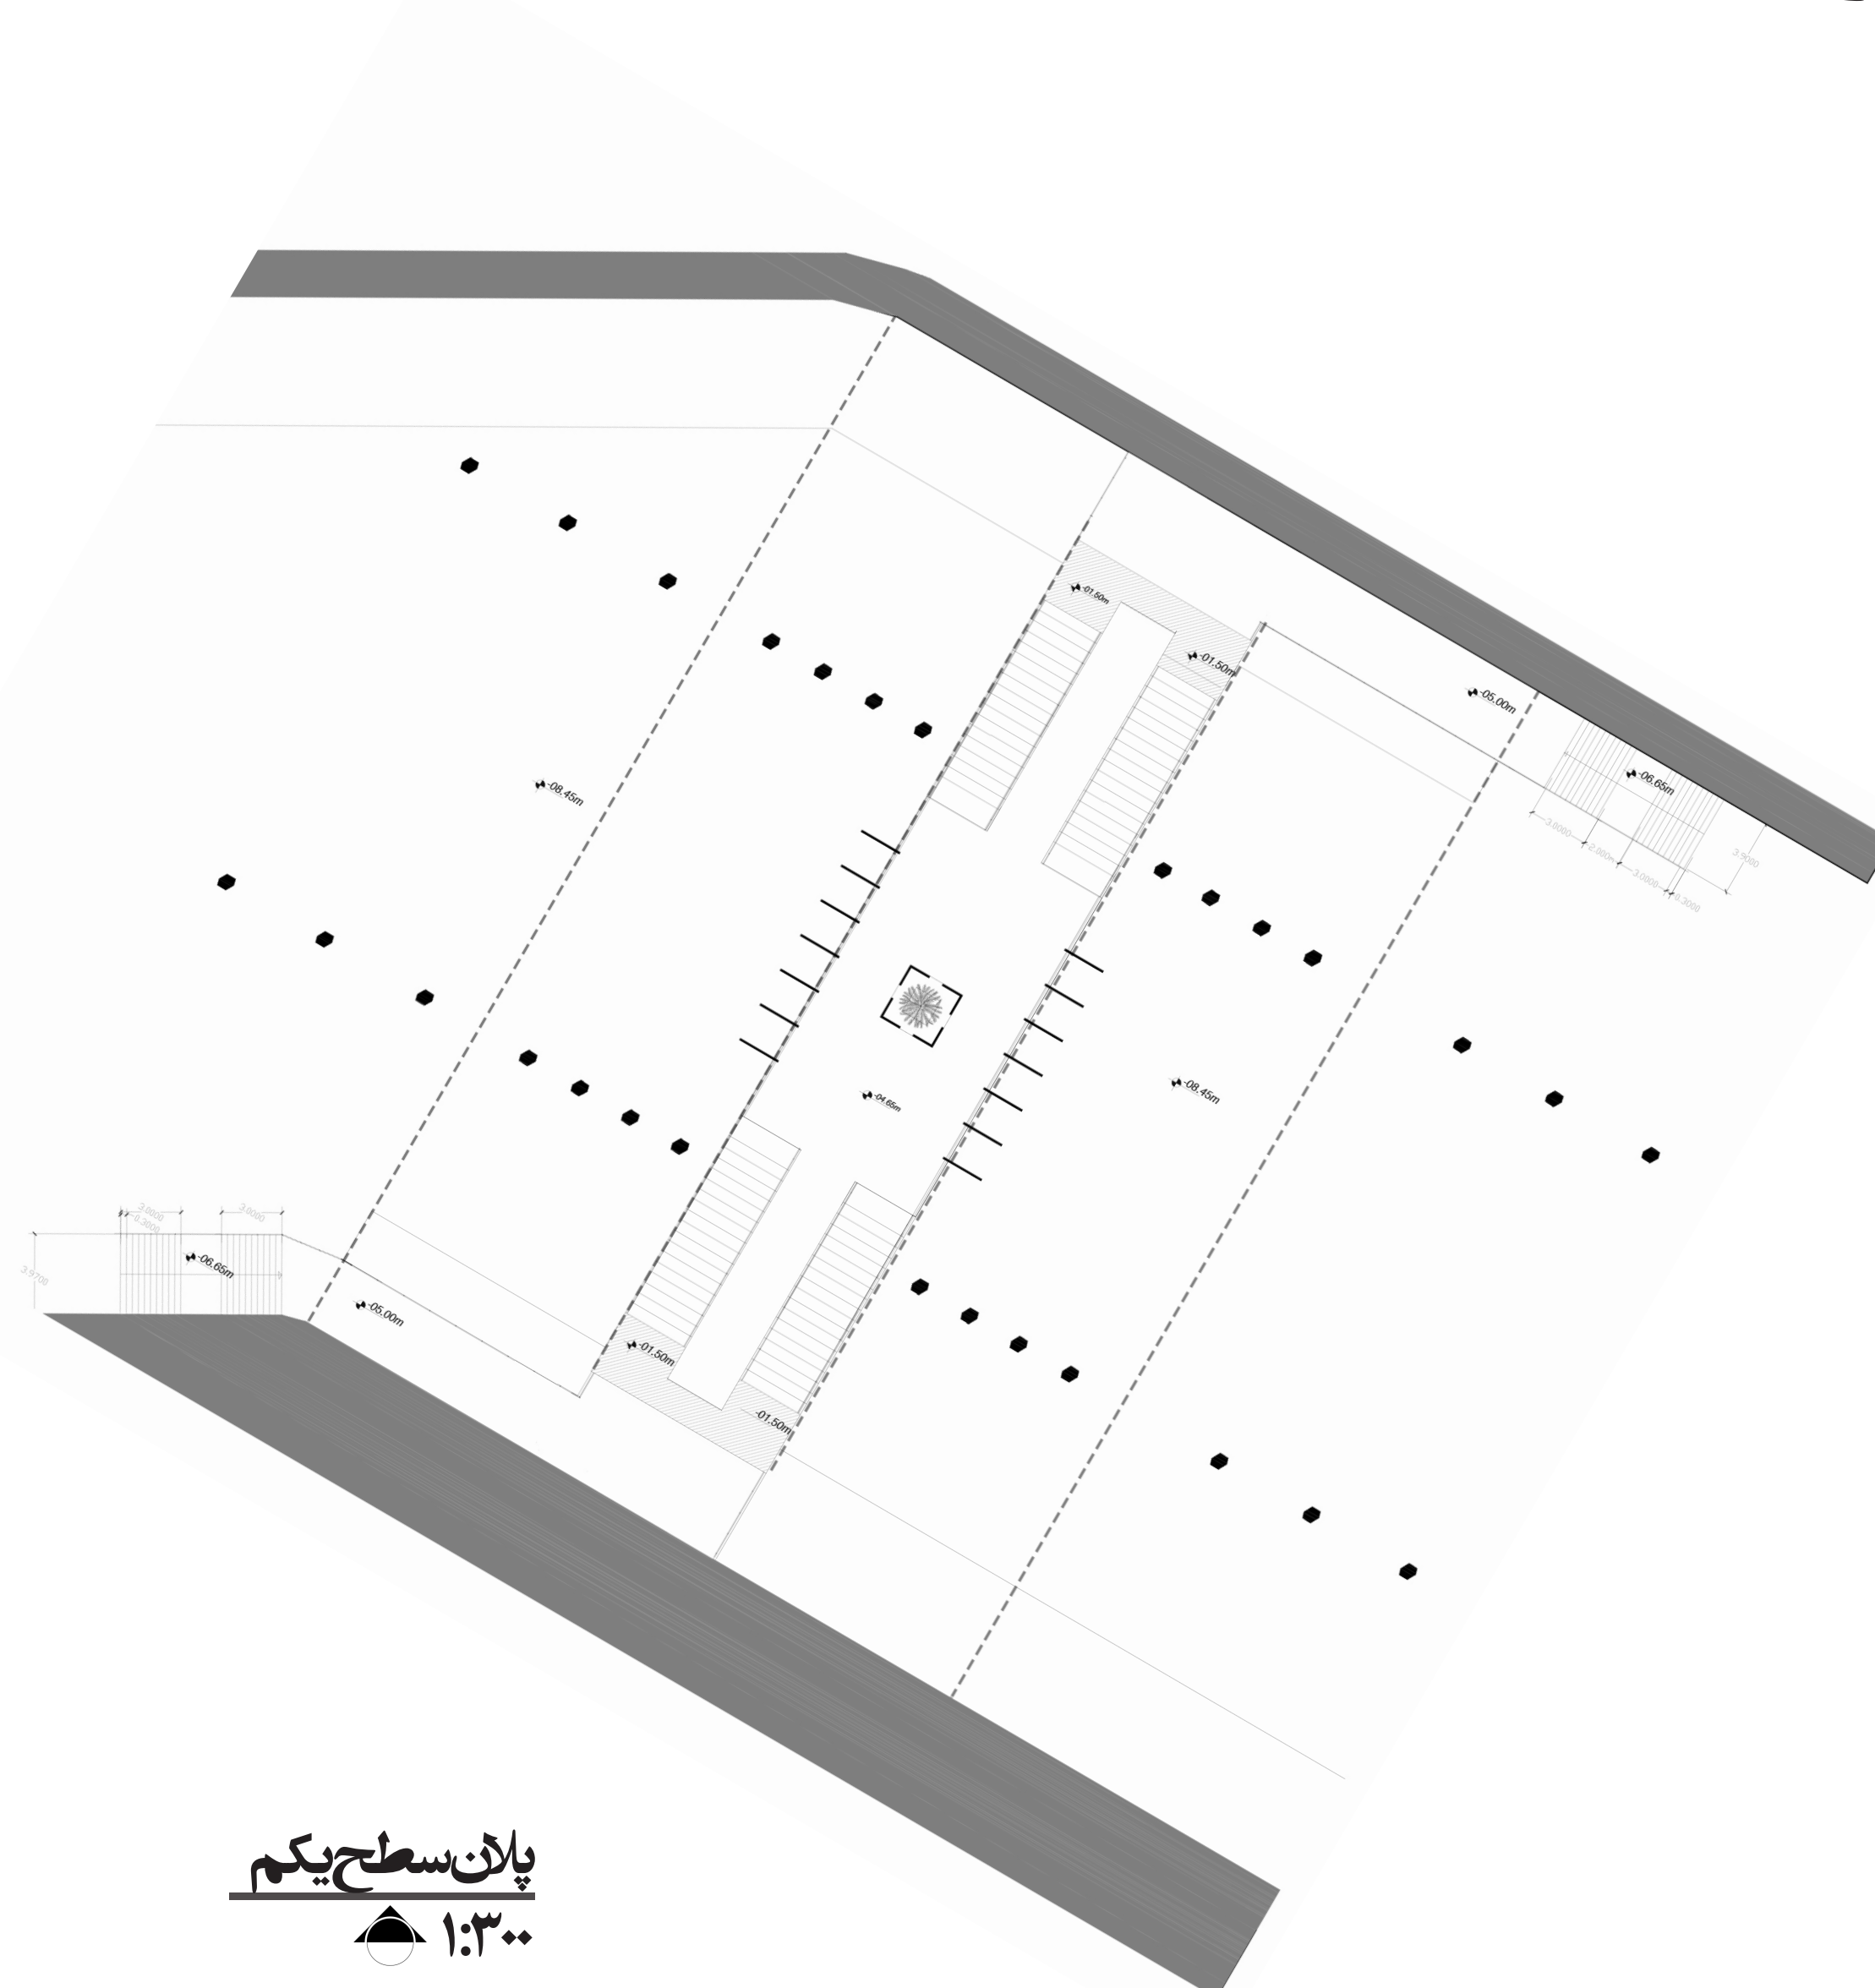

پلان سطح یکم
۱:۳۰۰