




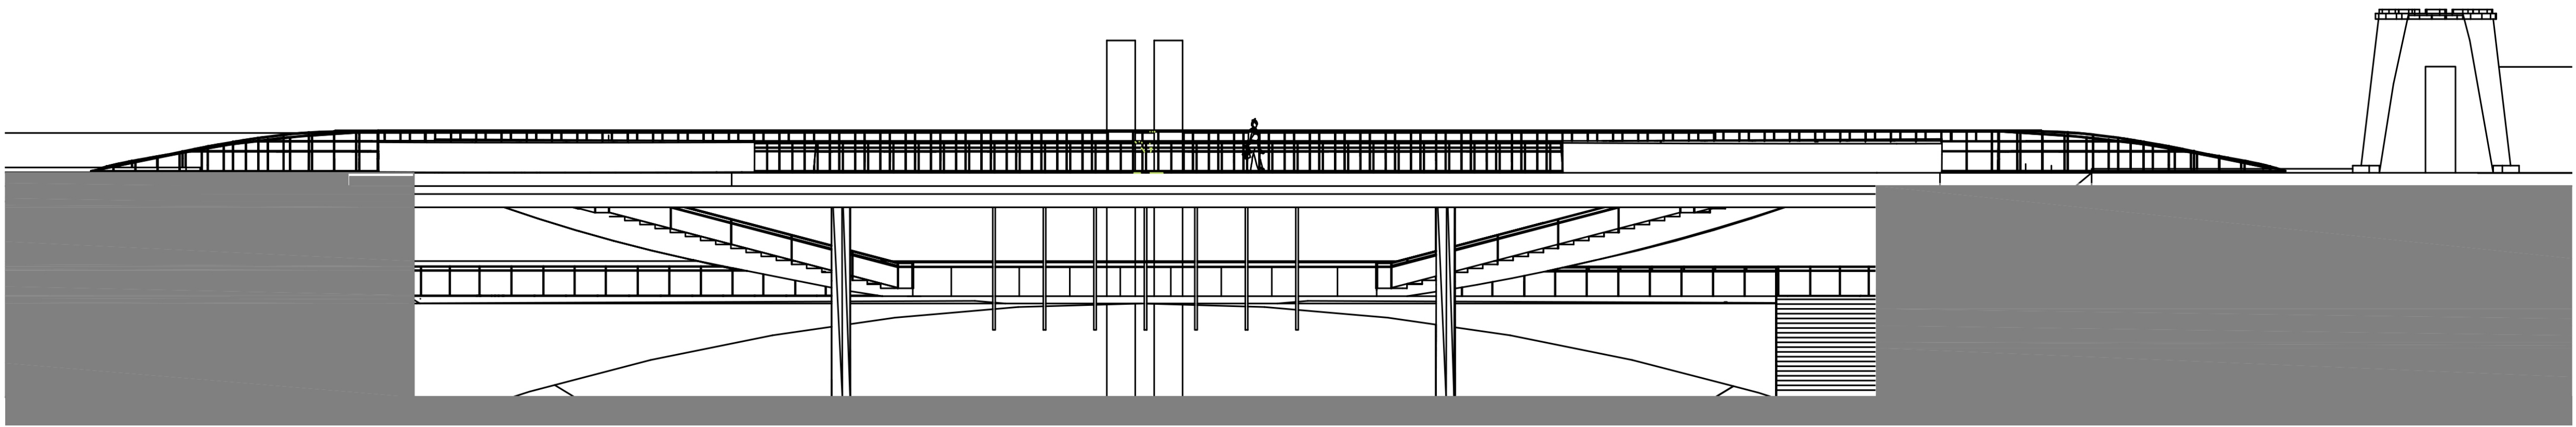

مدارک فنی

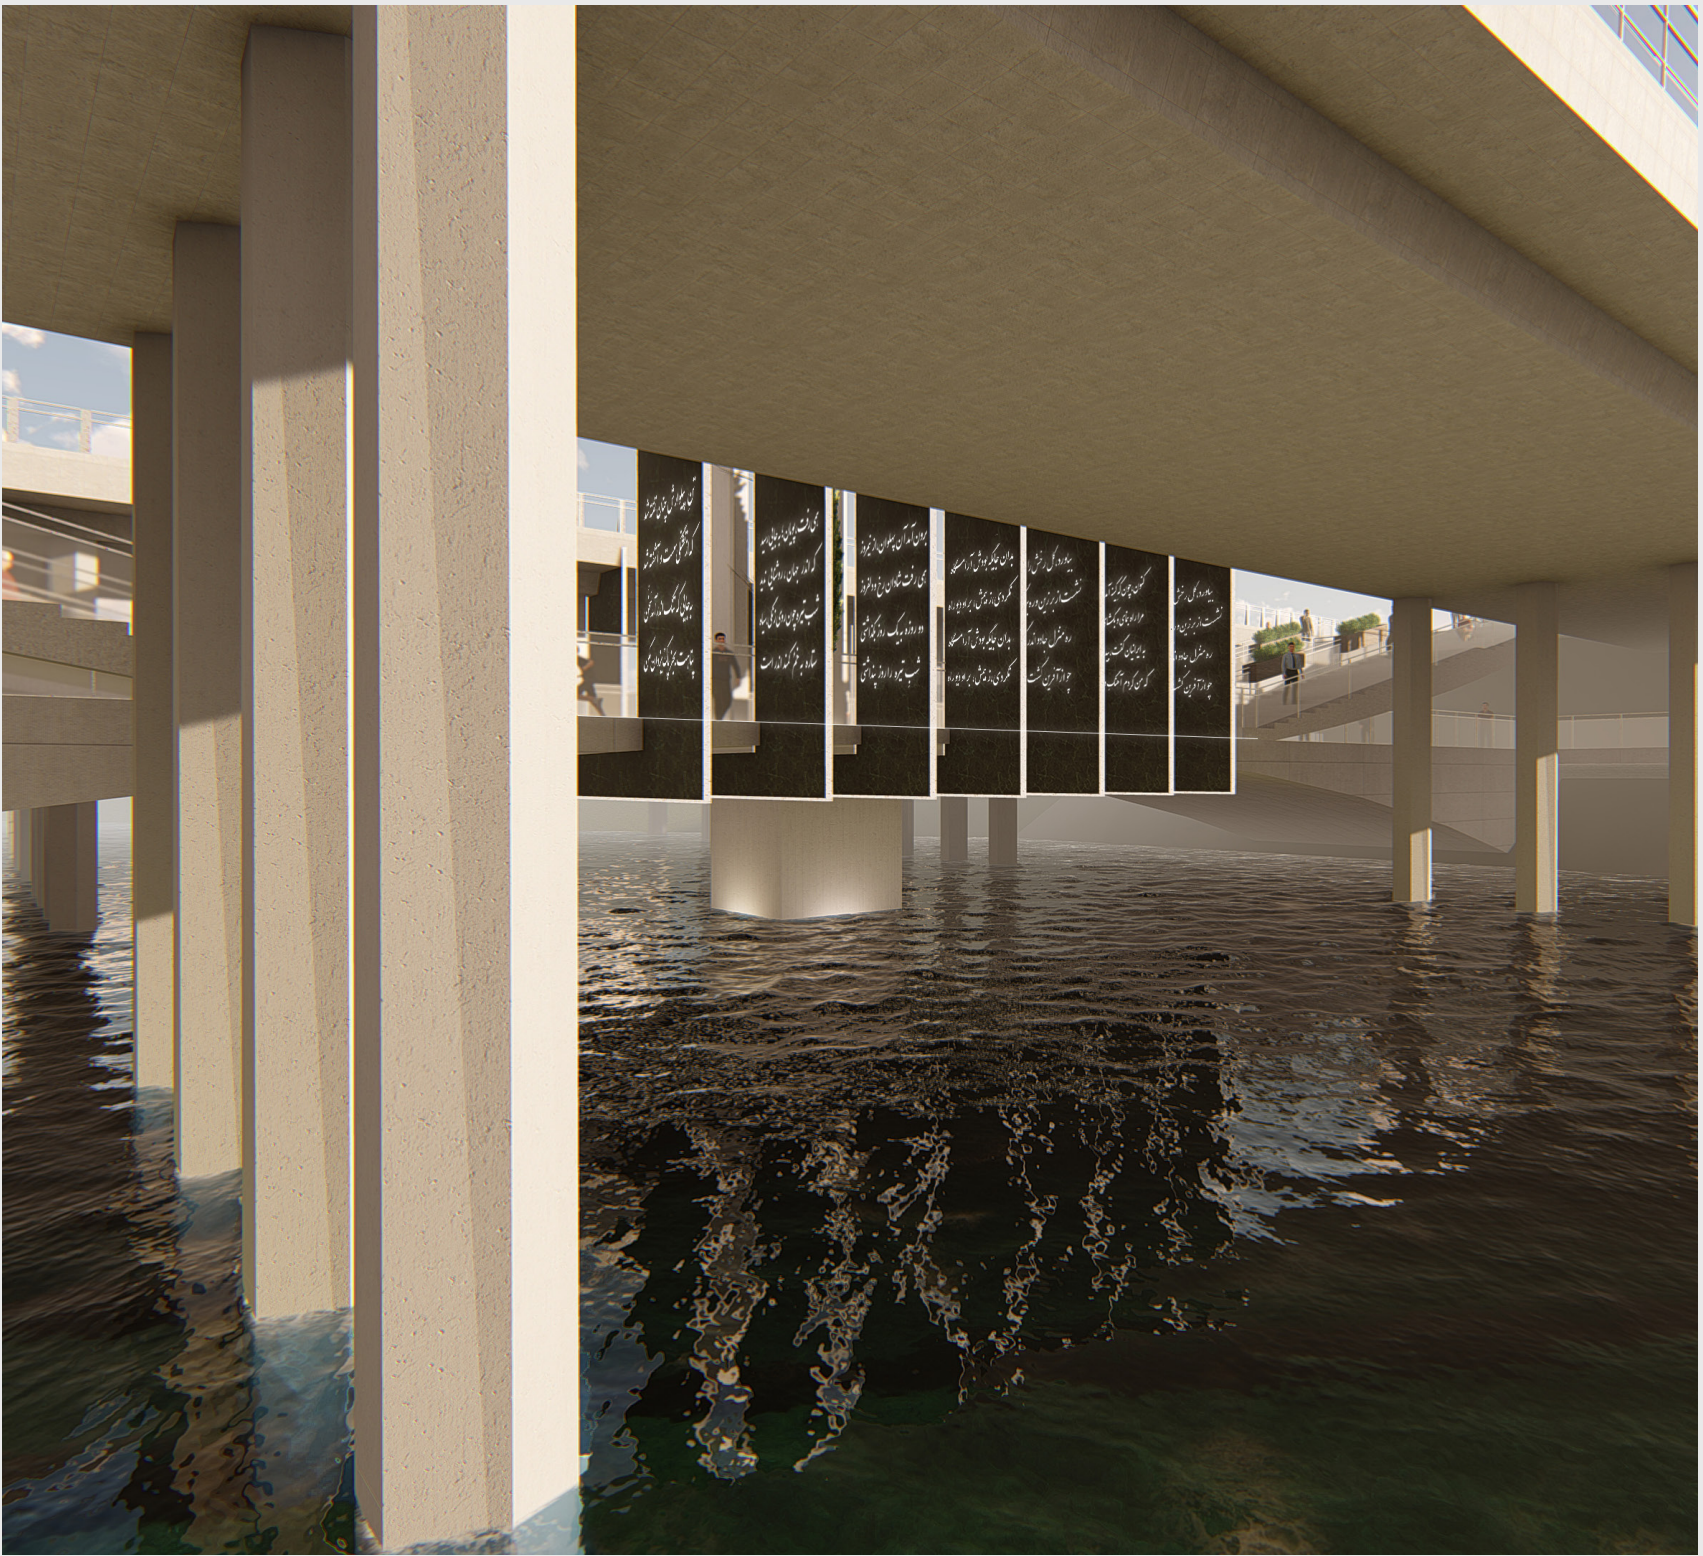

نمای شرقی
۱:۲۰۰

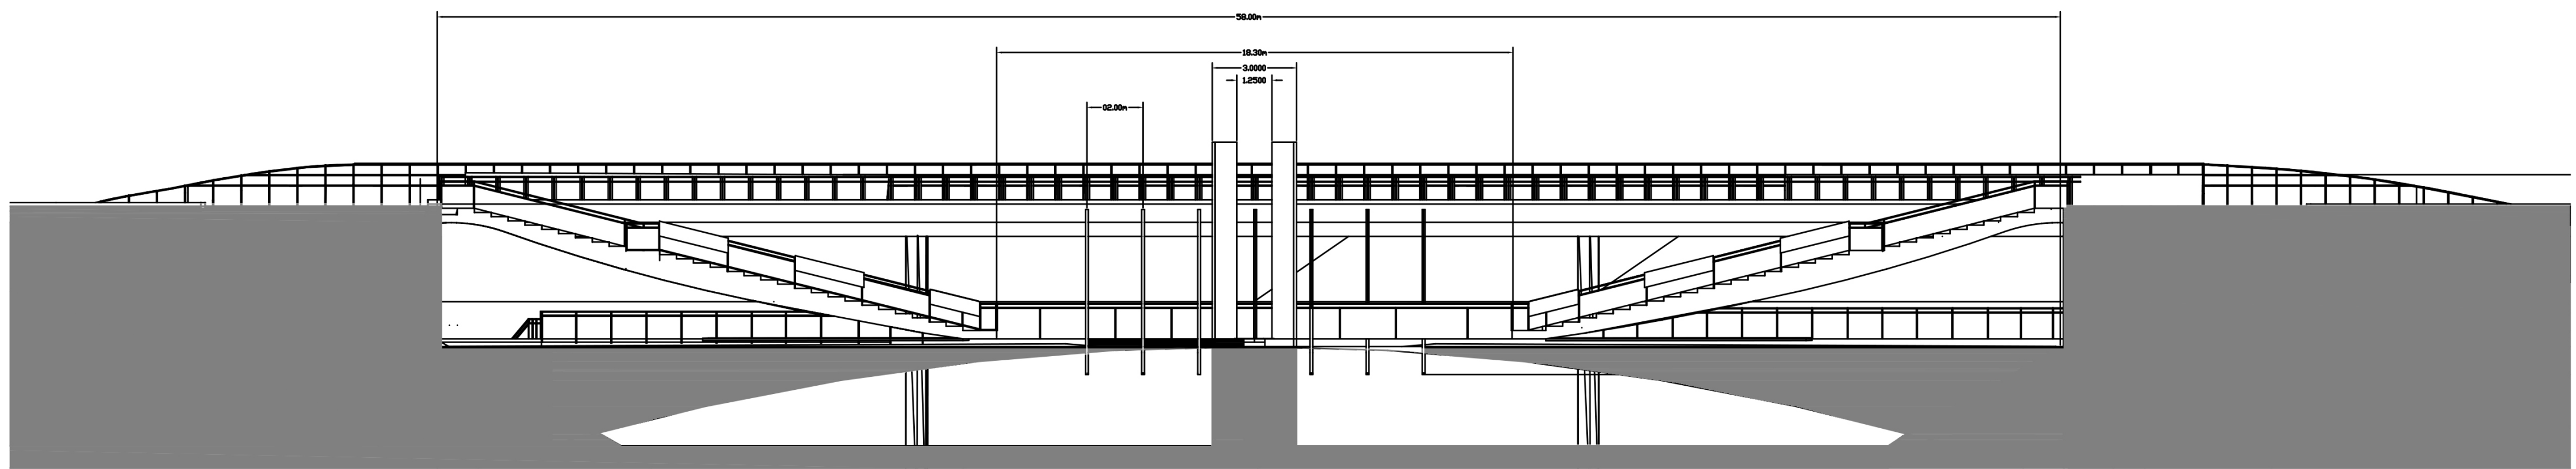

مقطع A-A
۱:۲۰۰